

II. PLANOS



TIPO DE LUMINARIAS	
	LUMINARIA COLGADA
	LUMINARIA FERNANDINO
	LUMINARIA SEMIESFERICA
	LUMINARIA VILLA
	LUMINARIA BOLA
	LUMINARIA VAL
	LUMINARIA DE PARQUE
	LUMINARIA VAL AJUSTABLE
	LUMINARIA VILLA CON LED
	LUMINARIA VAL CON LED
	LUMINARIA DE PARQUE CON LED

PROYECTO: RENOVACIÓN DEL ALUMBRADO PÚBLICO DEL MUNICIPIO DE GIJÓN (PALENCIA)

FECHA DE ELABORACIÓN: 11/05/2024

ESCALA: 1:1000

FORMATO ORIGINAL: A1

ESTADO ACTUAL: PLANTA GENERAL

CUADRO DE MANDO 02

FECHA DE EMISIÓN: ABRIL 2024

FECHA DE ACTUACIÓN: 02/01/2024

FECHA DE APROBACIÓN: 02/01/2024

FECHA DE EMISIÓN: 02/01/2024



TIPO DE LUMINARIAS	
●	LUMINARIA COLGADA
●	LUMINARIA FERNANDINO
●	LUMINARIA SEMIESFÉRICA
●	LUMINARIA VILLA
●	LUMINARIA BOLA
●	LUMINARIA VIAL
●	LUMINARIA DE PARQUE
●	LUMINARIA VIAL AJUSTABLE
●	LUMINARIA VILLA CON LED
●	LUMINARIA VIAL CON LED
●	LUMINARIA DE PARQUE CON LED










TIPOS DE LUMINARIAS	
	LUMINARIA TIPO RESIDENCIAL SUSPENDIDA CON LED
	LUMINARIA TIPO RESIDENCIAL CENTRAL CON LED
	LUMINARIA TIPO RESIDENCIAL LATERAL CON LED
	LUMINARIA TIPO WAL CON LED
	LUMINARIA TIPO VILLA CON LED
	LUMINARIA TIPO FAROL FERNANDINO CON LED

[illegible]

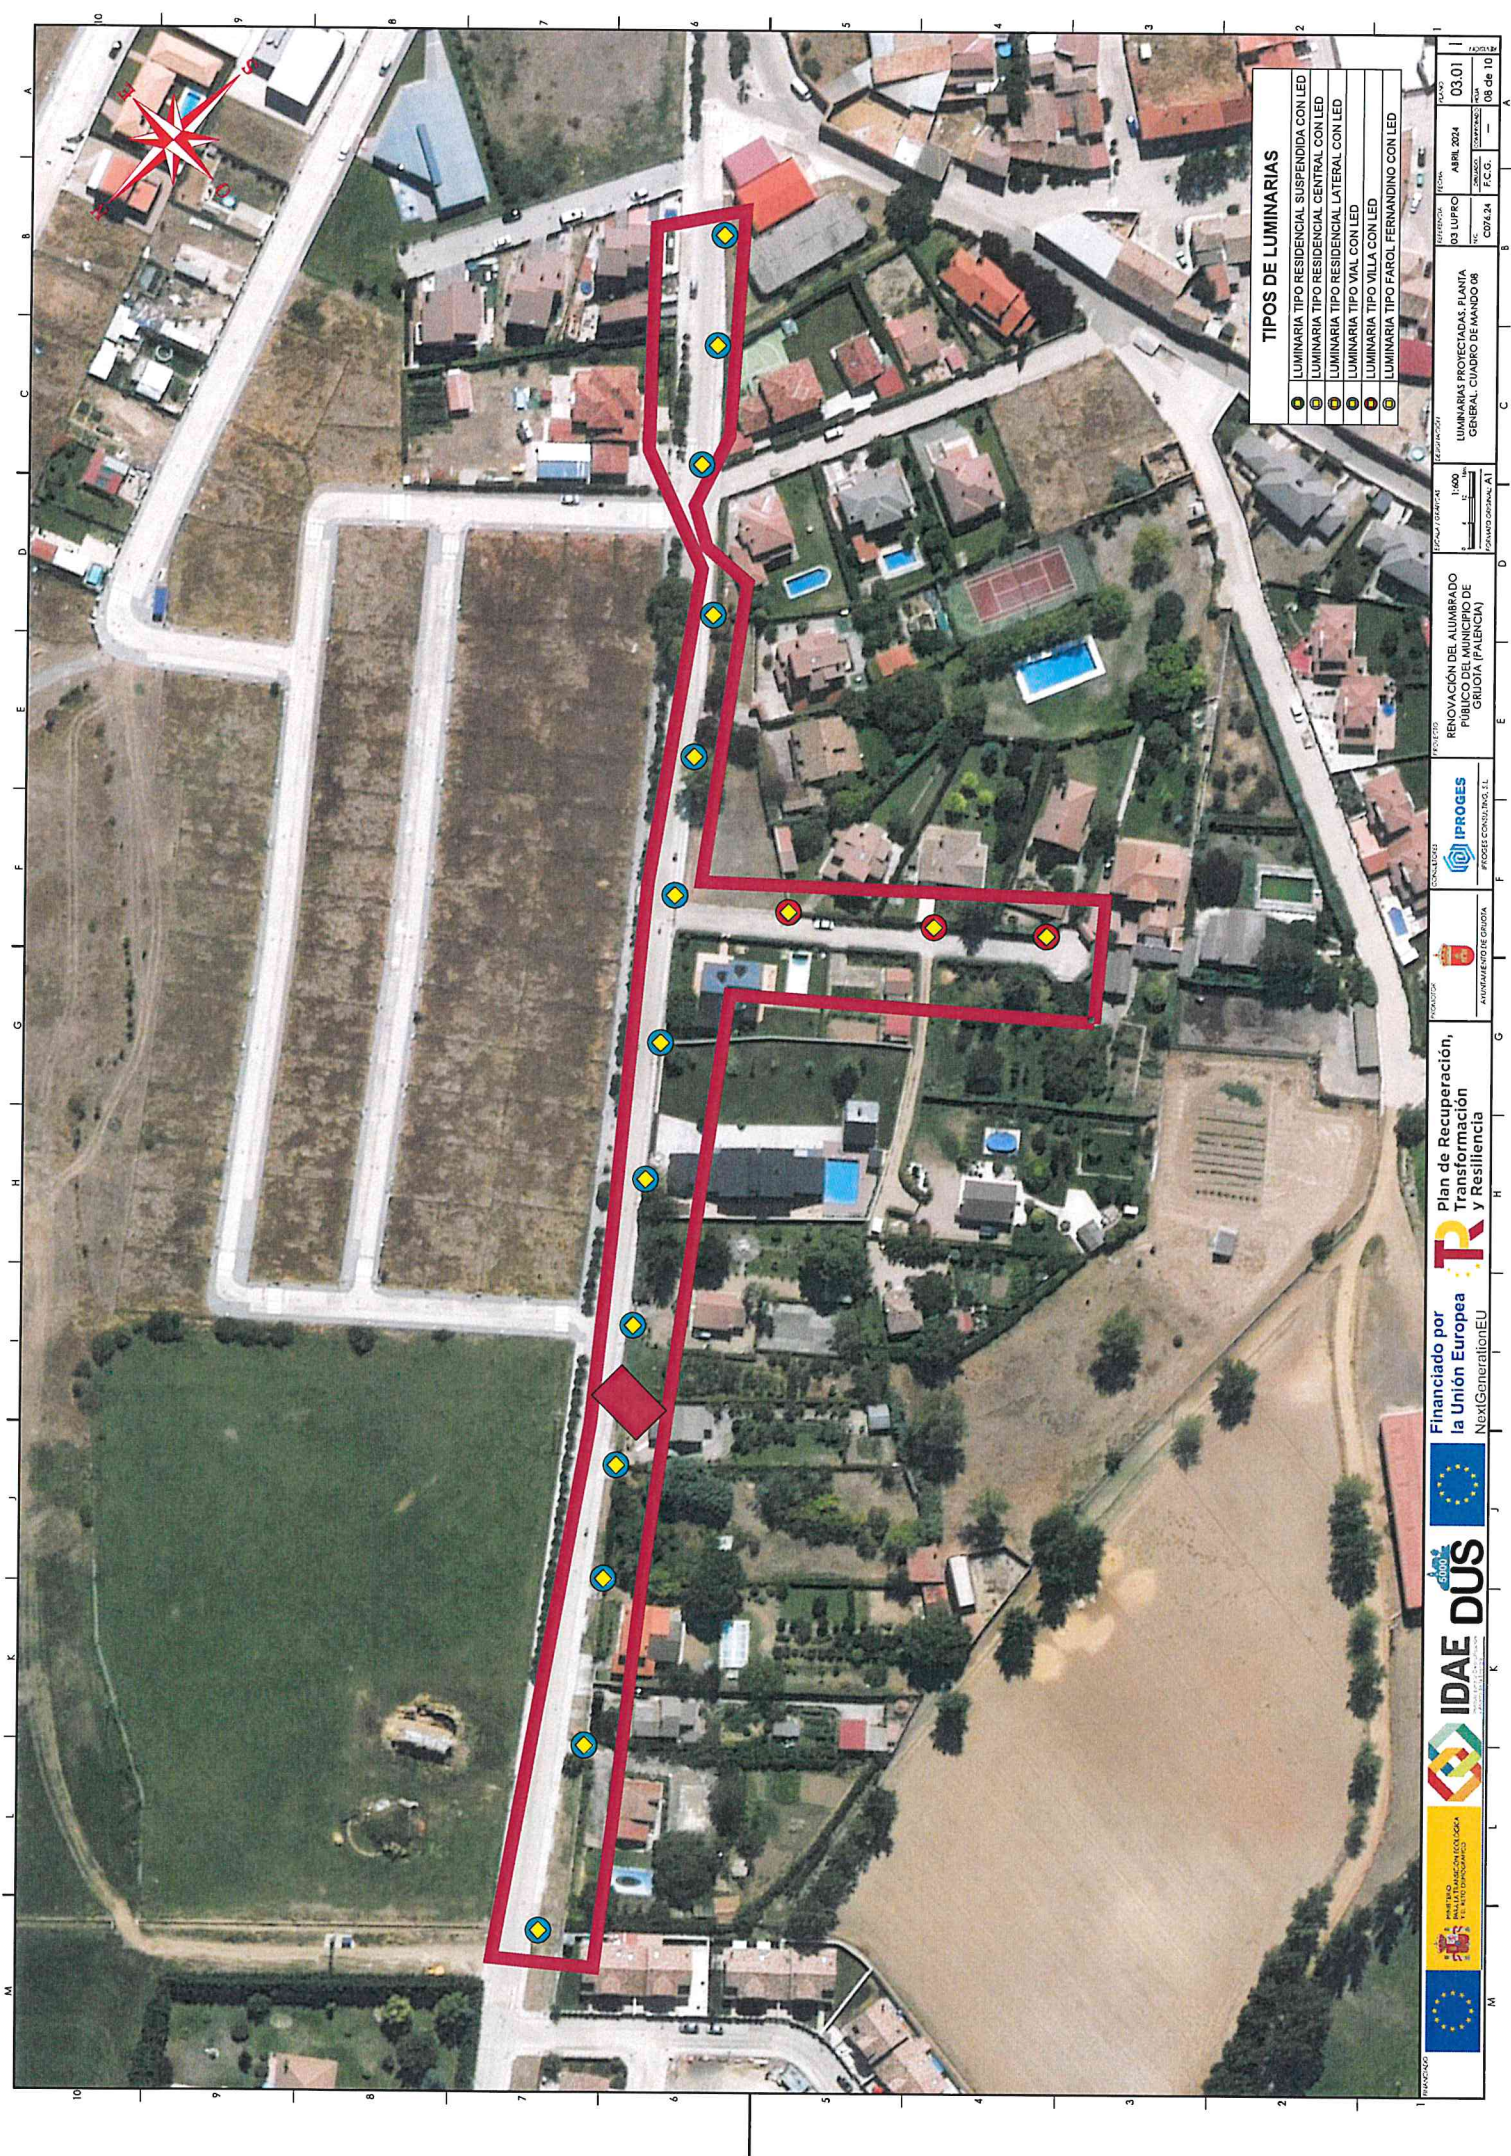

TIPOS DE LUMINARIAS	
1	LUMINARIA TIPO RESIDENCIAL SUSPENDIDA CON LED
2	LUMINARIA TIPO RESIDENCIAL CENTRAL CON LED
3	LUMINARIA TIPO RESIDENCIAL LATERAL CON LED
4	LUMINARIA TIPO VIAL CON LED
5	LUMINARIA TIPO FAROL FERNANDINO CON LED



Financiado por la Unión Europea
NextGenerationEU

Plan de Recuperación, Transformación y Resiliencia

PROYECTO: RENOVACIÓN DEL ALUMBRADO PÚBLICO DEL MUNICIPIO DE SUECA (PALENCIA)

ENCARGADO: IPROGES

PROYECTO CONSULTING, S.L.

FECHA: 03.01.2024

FECHA DE ENTREGA: 08 de 10

